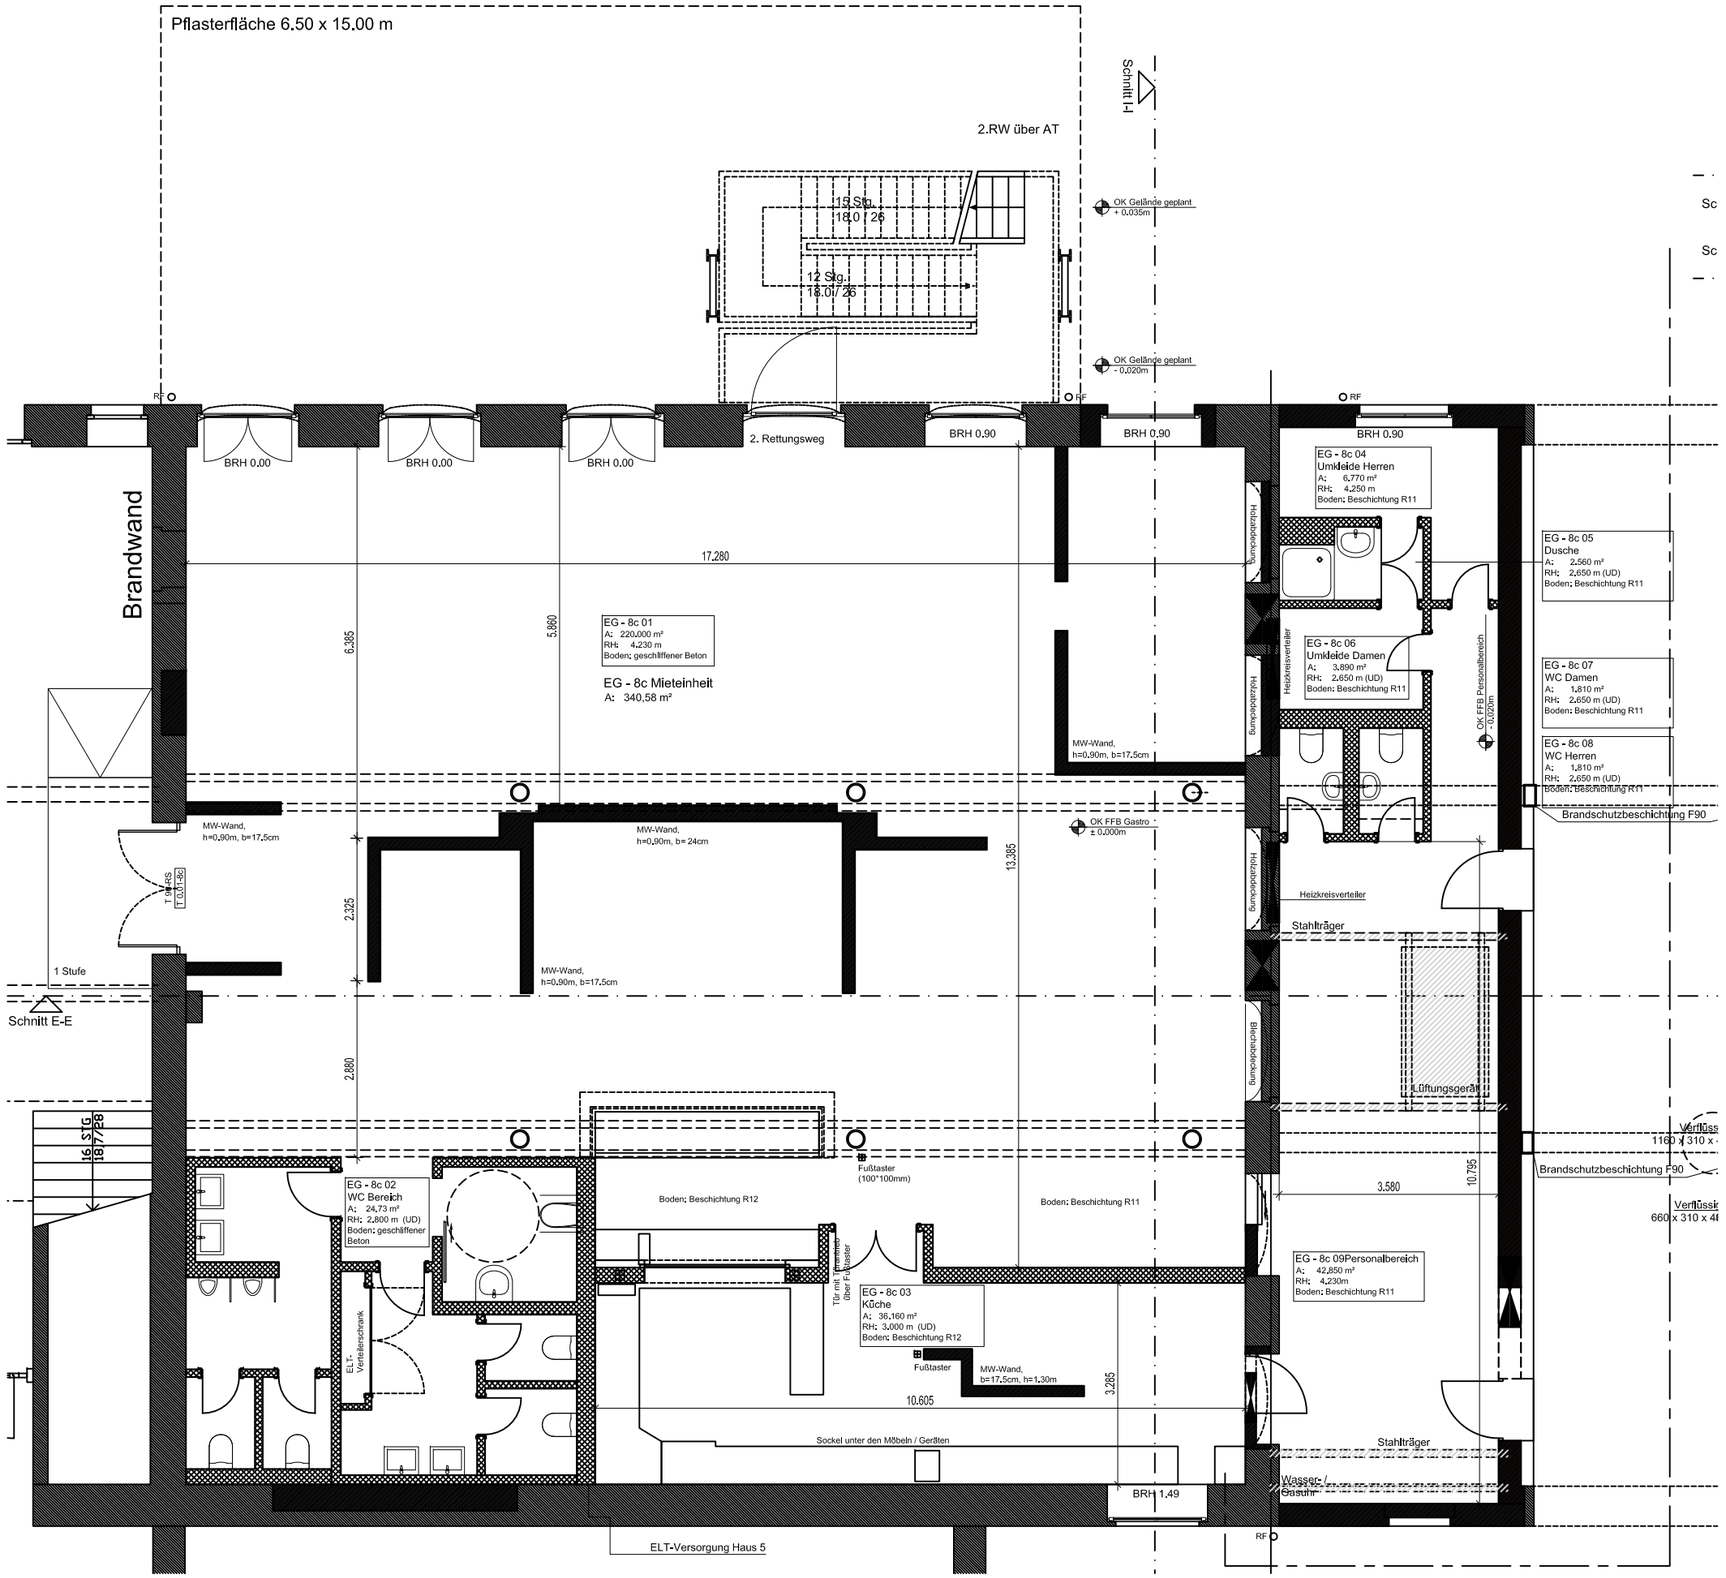

Grundriss Erdgeschoss Gebäude 8c,
Bestand, 05.08.2026, Maßstab 1:100