


Parkplatz im Erdgeschoß

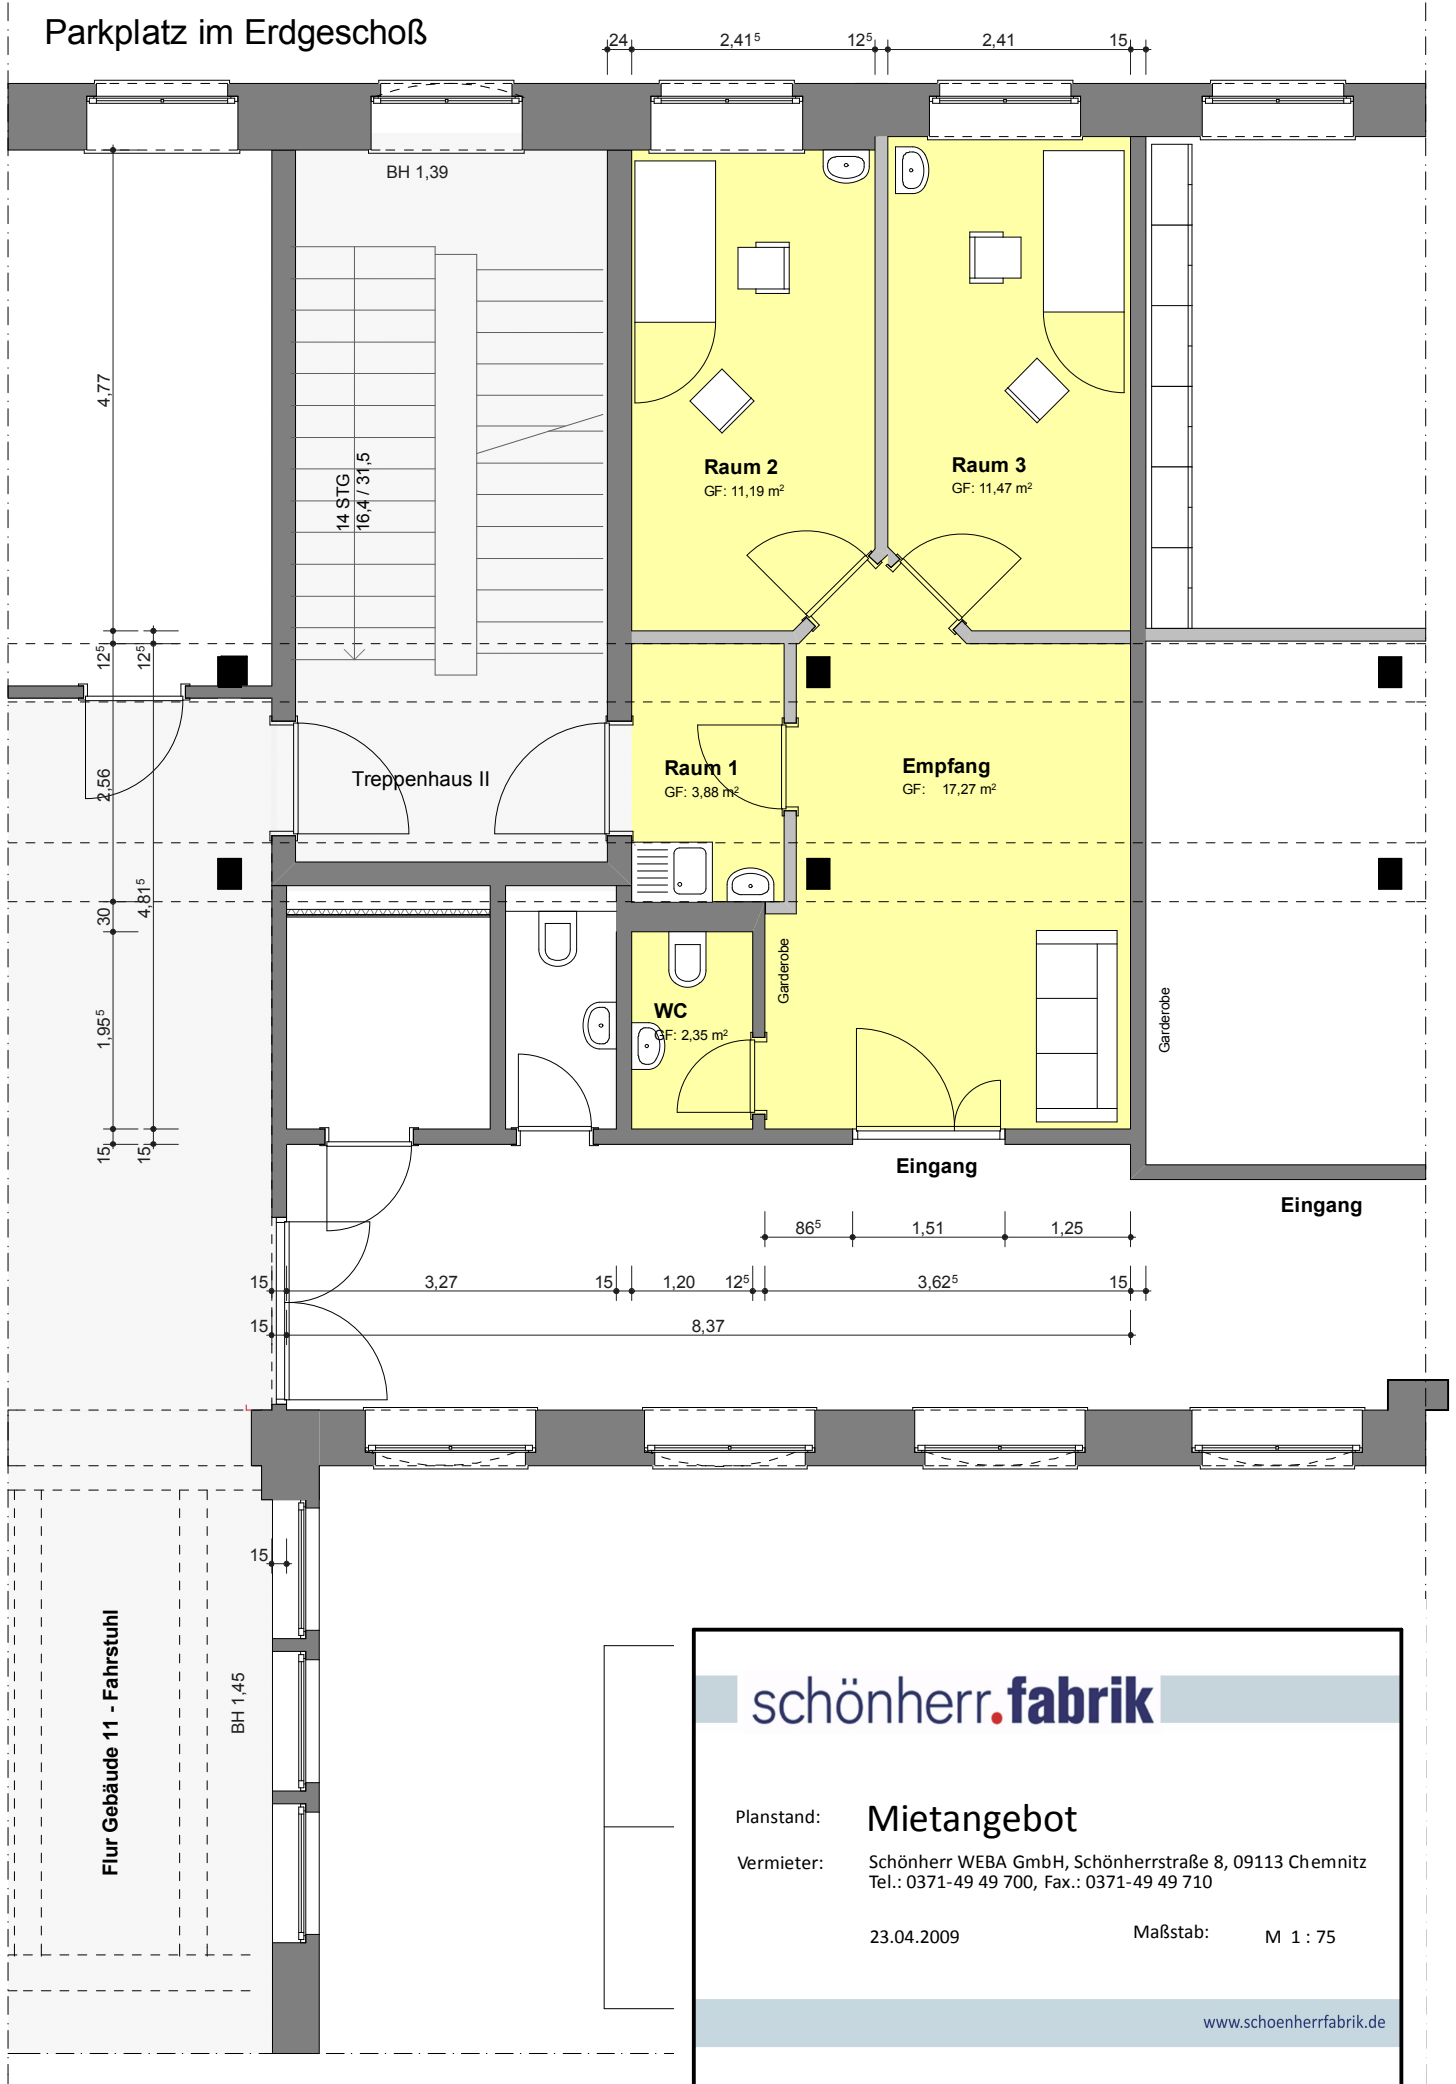

schönherr.fabrik

Planstand:

Mietangebot

Vermieter:

Schönherr WEBA GmbH, Schönherrstraße 8, 09113 Chemnitz
Tel.: 0371-49 49 700, Fax.: 0371-49 49 710

23.04.2009

Maßstab:

M 1 : 75

www.schoenherrfabrik.de