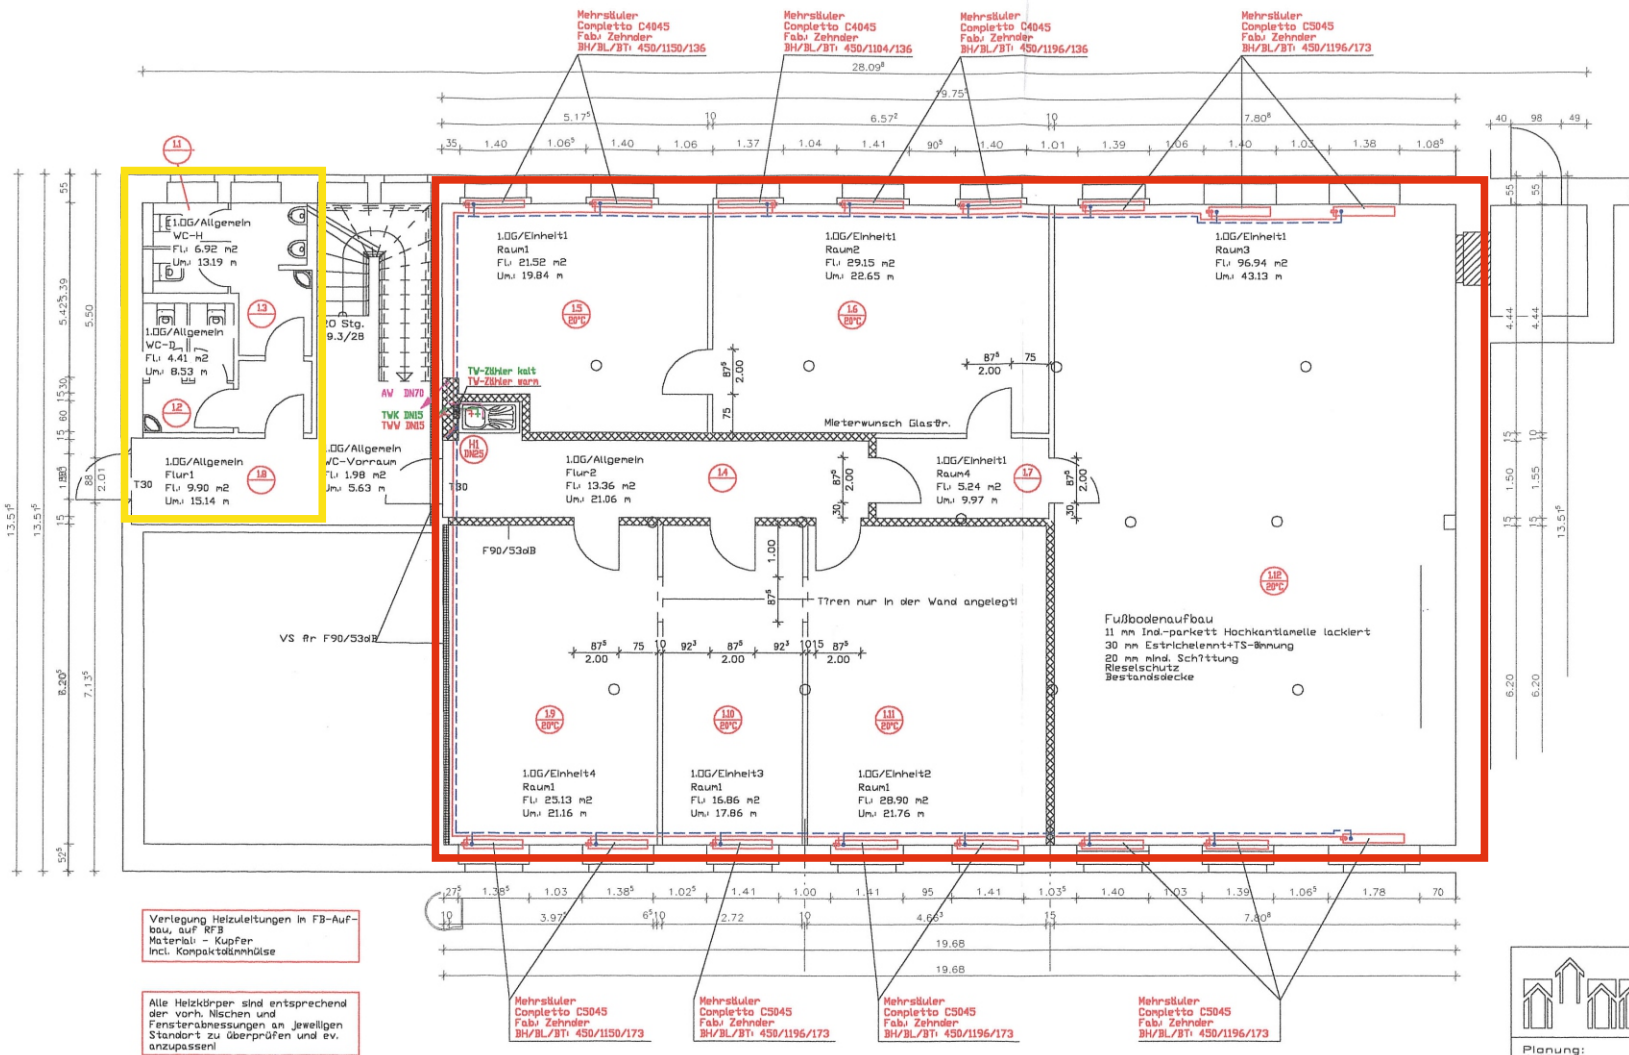

Mietfläche
ca. 237,10 m²

WC/Dusche allg.

Verlegung Heizleitungen im FB-Aufbau, auf RFB
Material: - Kupfer
incl. Kompaktoldämmhülse

Alle Heizkörper sind entsprechend der vorh. Nischen und Fensterabmessungen an jeweiligen Standort zu überprüfen und ev. anzupassen!

Hinweis!

Alle Angaben sind zu prüfen, Abweichungen und Unstimmigkeiten dem Planer mitzuteilen.

1.OG - Neu

INGENIEURBÜRO BARTHEL
Hohe Straße 1 Telefon: 037291 / 68357
09573 Augustusburg Telefax: 037291 / 68352

Planung:
INGENIEURBÜRO BARTHEL
Hohe Straße 1
09573 Augustusburg

Bauherr:
Schönherr Chem. Webm.bau GmbH
Schönherrstße 8
09113 Chemnitz

Bauvorhaben:
Sanierung Haus 5 / 5a

Bauort:
Schönherrstße 8
09113 Chemnitz

Ing.-Büro Dr. Scheibe
Heizung Lüftung Klima Sanitär
Beratung Planung Bauüberwachung
Beyerstraße 28 · 09113 Chemnitz
Telefon: (0371) 330 80 80 · Fax: (0371) 330 80 81 · E-Mail: ingenieurbuero_Dr.Scheibe@t-online.de

1. OBERGESCHOSS

gez.: Ullmann	Proj.-Nr.:	Maßstab: 1:100	
Bearb.: Aurich	Datum: 15.02.2001		
gepr.:	Zeichn.-Name:		

gez.: ba 19.01.2001		Projektphase: Genehmigung	
geä.:	geä.:	Maßstab: 1:100	Projekt: HAUSUSA
Planung:			Plan Nr.: NE62
Bauherr:			